

OFERTA PROJEKT ALIGATOR 35 m² z antresolą

SZCZEGÓŁY DOTYCZĄCE REALIZACJI I UŻYWANYCH MATERIAŁÓW W PLIKU

STANDARD REALIZACJI

Fundament – płyta fundamentowa W CENIE WYMIANA I ZAGĘSZCZENIE GRUNTU, OCIEPLENIE 10 CM STYRODURU + ZBROJENIE

FUNDAMENT 19 000 zł brutto z VAT 8%

Szkielet z certyfikowanego drewna iglastego C24 – ściany zewnętrzne, ściany wewnętrzne, strop i dach

Płyta OSB-3 o grubości 12 mm - konstrukcja ścian zewnętrznych

Elewacja – tynk biały z klejem i siatką + płyta z włókien drzewnych pod tynkiem

Płyta OSB-3 o grubości 22 mm - konstrukcja antresoli

Okna według specyfikacji - 3 sztuki 120x124, 1 sztuka 100x100, 1 sztuka 60x60 + 2 okna w lukarnie

Drzwi zewnętrzne w kolorze okien, ocieplone, antywłamaniowe

Błachodachówka Pruszyński - pokrycie dachowe + rynny stalowe

Komin stalowy do podłączenia kozy

Membrana zabezpieczająca na dachu

Transport materiałów i dojazdu

STAN SSZ 96 000 zł brutto z VAT 8%

Ocieplenie dachu wełna mineralną 15 cm

Ocieplenie ścian wełna mineralną 15 cm

Ocieplenie antresoli wełna mineralną 15cm

Ocieplenie ścian wewnętrznych
wełna mineralną 10 cm

Wykończenie ścian - Płyta GKF z rusztem drewnianym

Wylewka ocieplona pod podłogę, styropian 15 cm
Pakiet wentylacja - kominki wentylacyjne lub kratki z pomieszczeń wilgotnych - 3 punkty
PRACE DO STANU DEWELOPERSKIEGO 31 000 ZŁ BRUTTO Z VAT 8%

Instalacja elektryczna - 50 punktów
Instalacja wodno- kanalizacyjna
Instalacja C.O.
PRACE INSTALACYJNE - CENA USTALANA INDYWIDUALNIE SZACUNKOWY KOSZT 20 000 ZŁ BRUTTO

Oferta obowiązuje przy przedpłacie 50% przy podpisaniu umowy,
przedpłata zostanie przeznaczona na wcześniejszy zakup materiałów budowlanych

Prace dodatkowe ustalane indywidualnie

Zapraszamy do kontaktu




Wojciech Żelechowski 505 096 765


Biuro 602 214 807

www.domekidom.com

<https://www.facebook.com/domekidom>

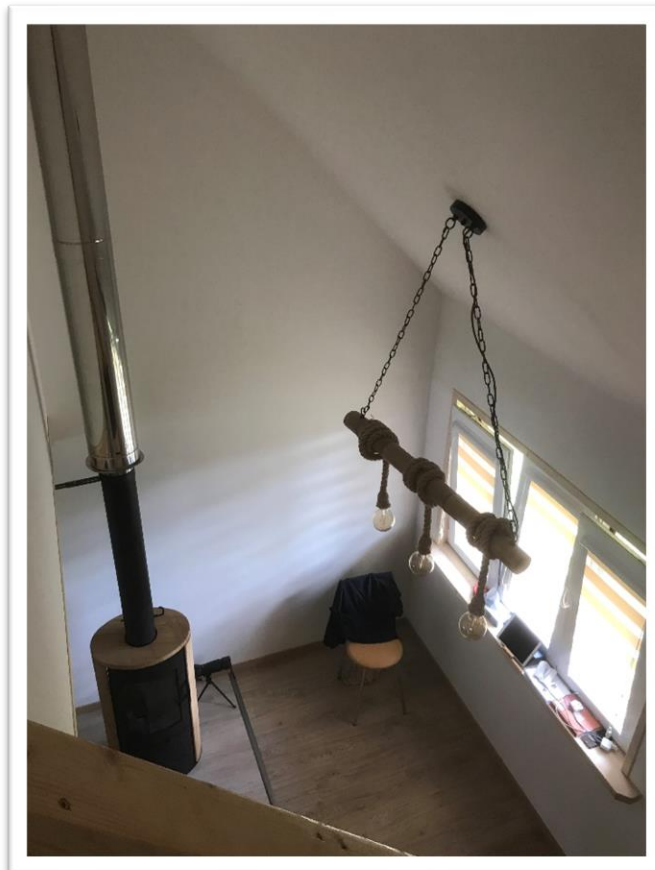

RZUTY I PRZEKRÓJ PROJEKT ALIGATOR

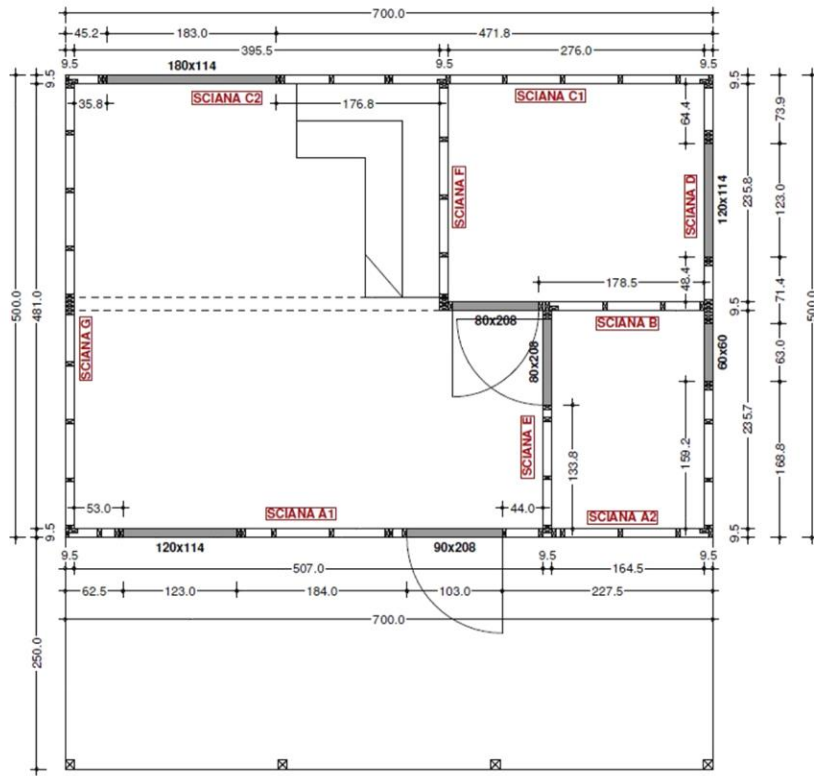


Projekt: Polakowski

Firma: Complex partner

Data: 31.01.2020

Skala: 1:33

Przedmiot: Rzut parteru

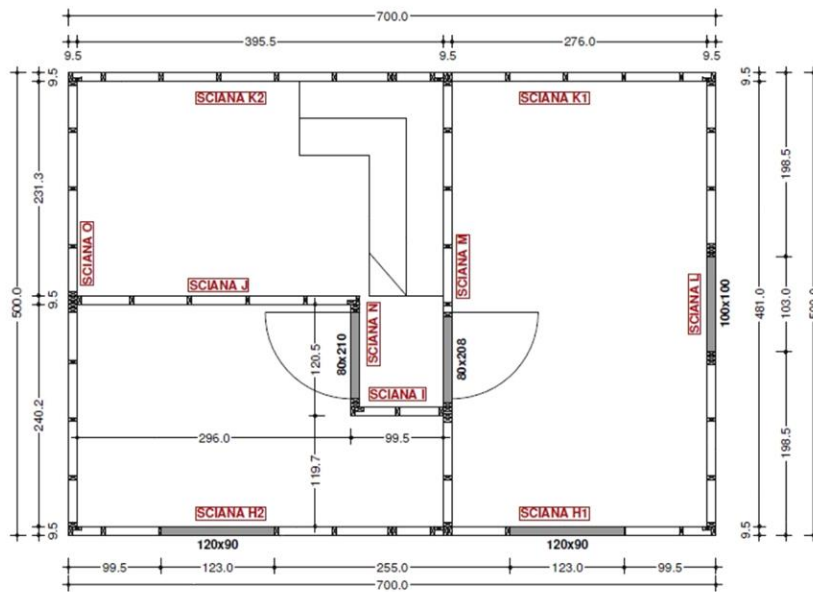

Projekt: Polakowski



Firma: Complex partner

Data: 31.01.2020

Skala: 1:33

Przedmiot: Rzut poddasza



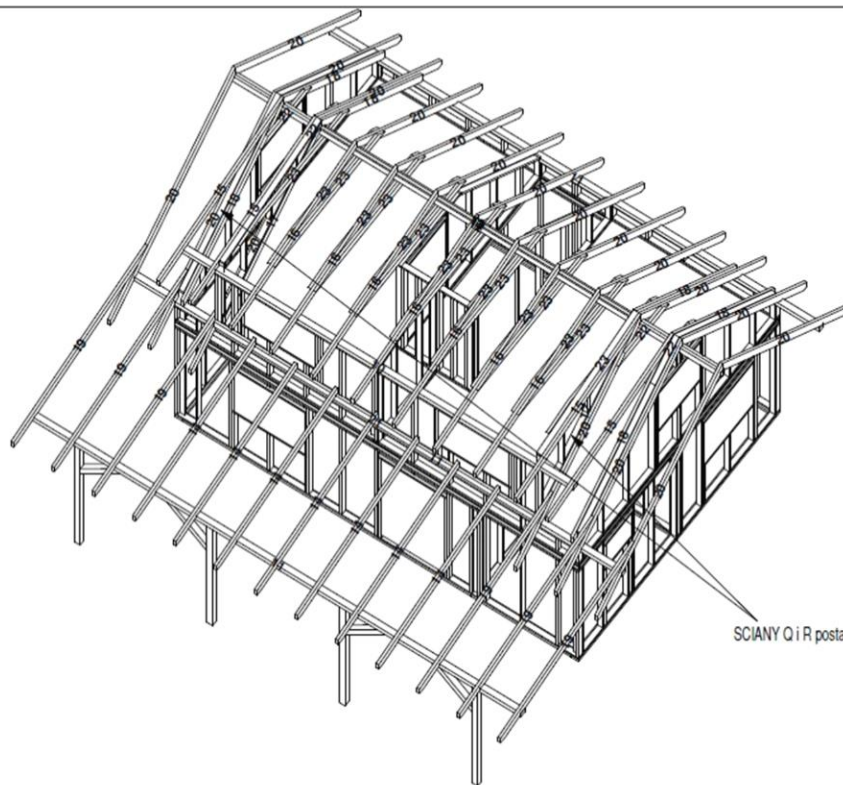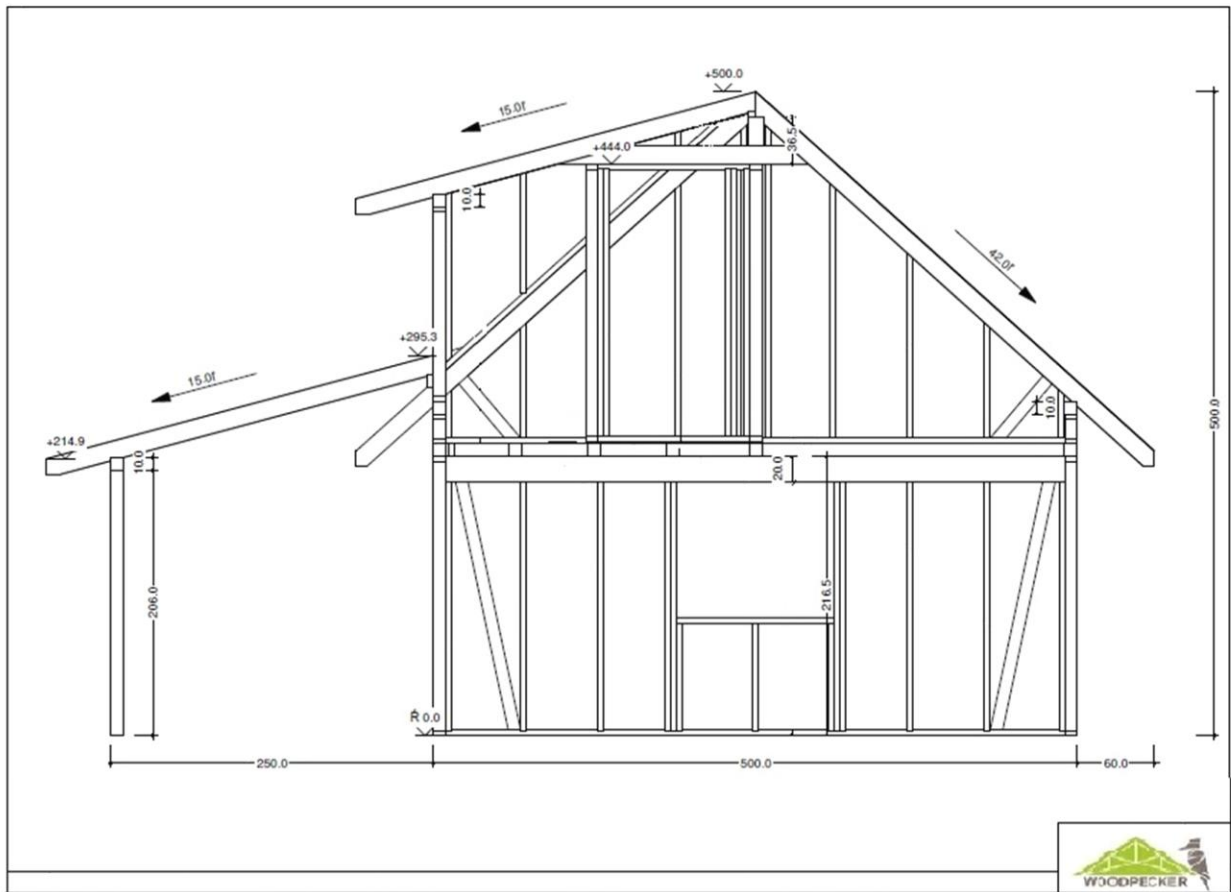

SCIANY Q i R postawic na krokwiach nr 17

Projekt: MRÓZ	WIEZBA
Nr projektu:	Utworzony: 14.05.2019
Nazwa pliku:	SKALA 1:46